

CARPA FIRA

CARPA FIRA



EMERGENCIES

FOODTRUCK

PATI EXTERIOR

QUADRES

Giribeons

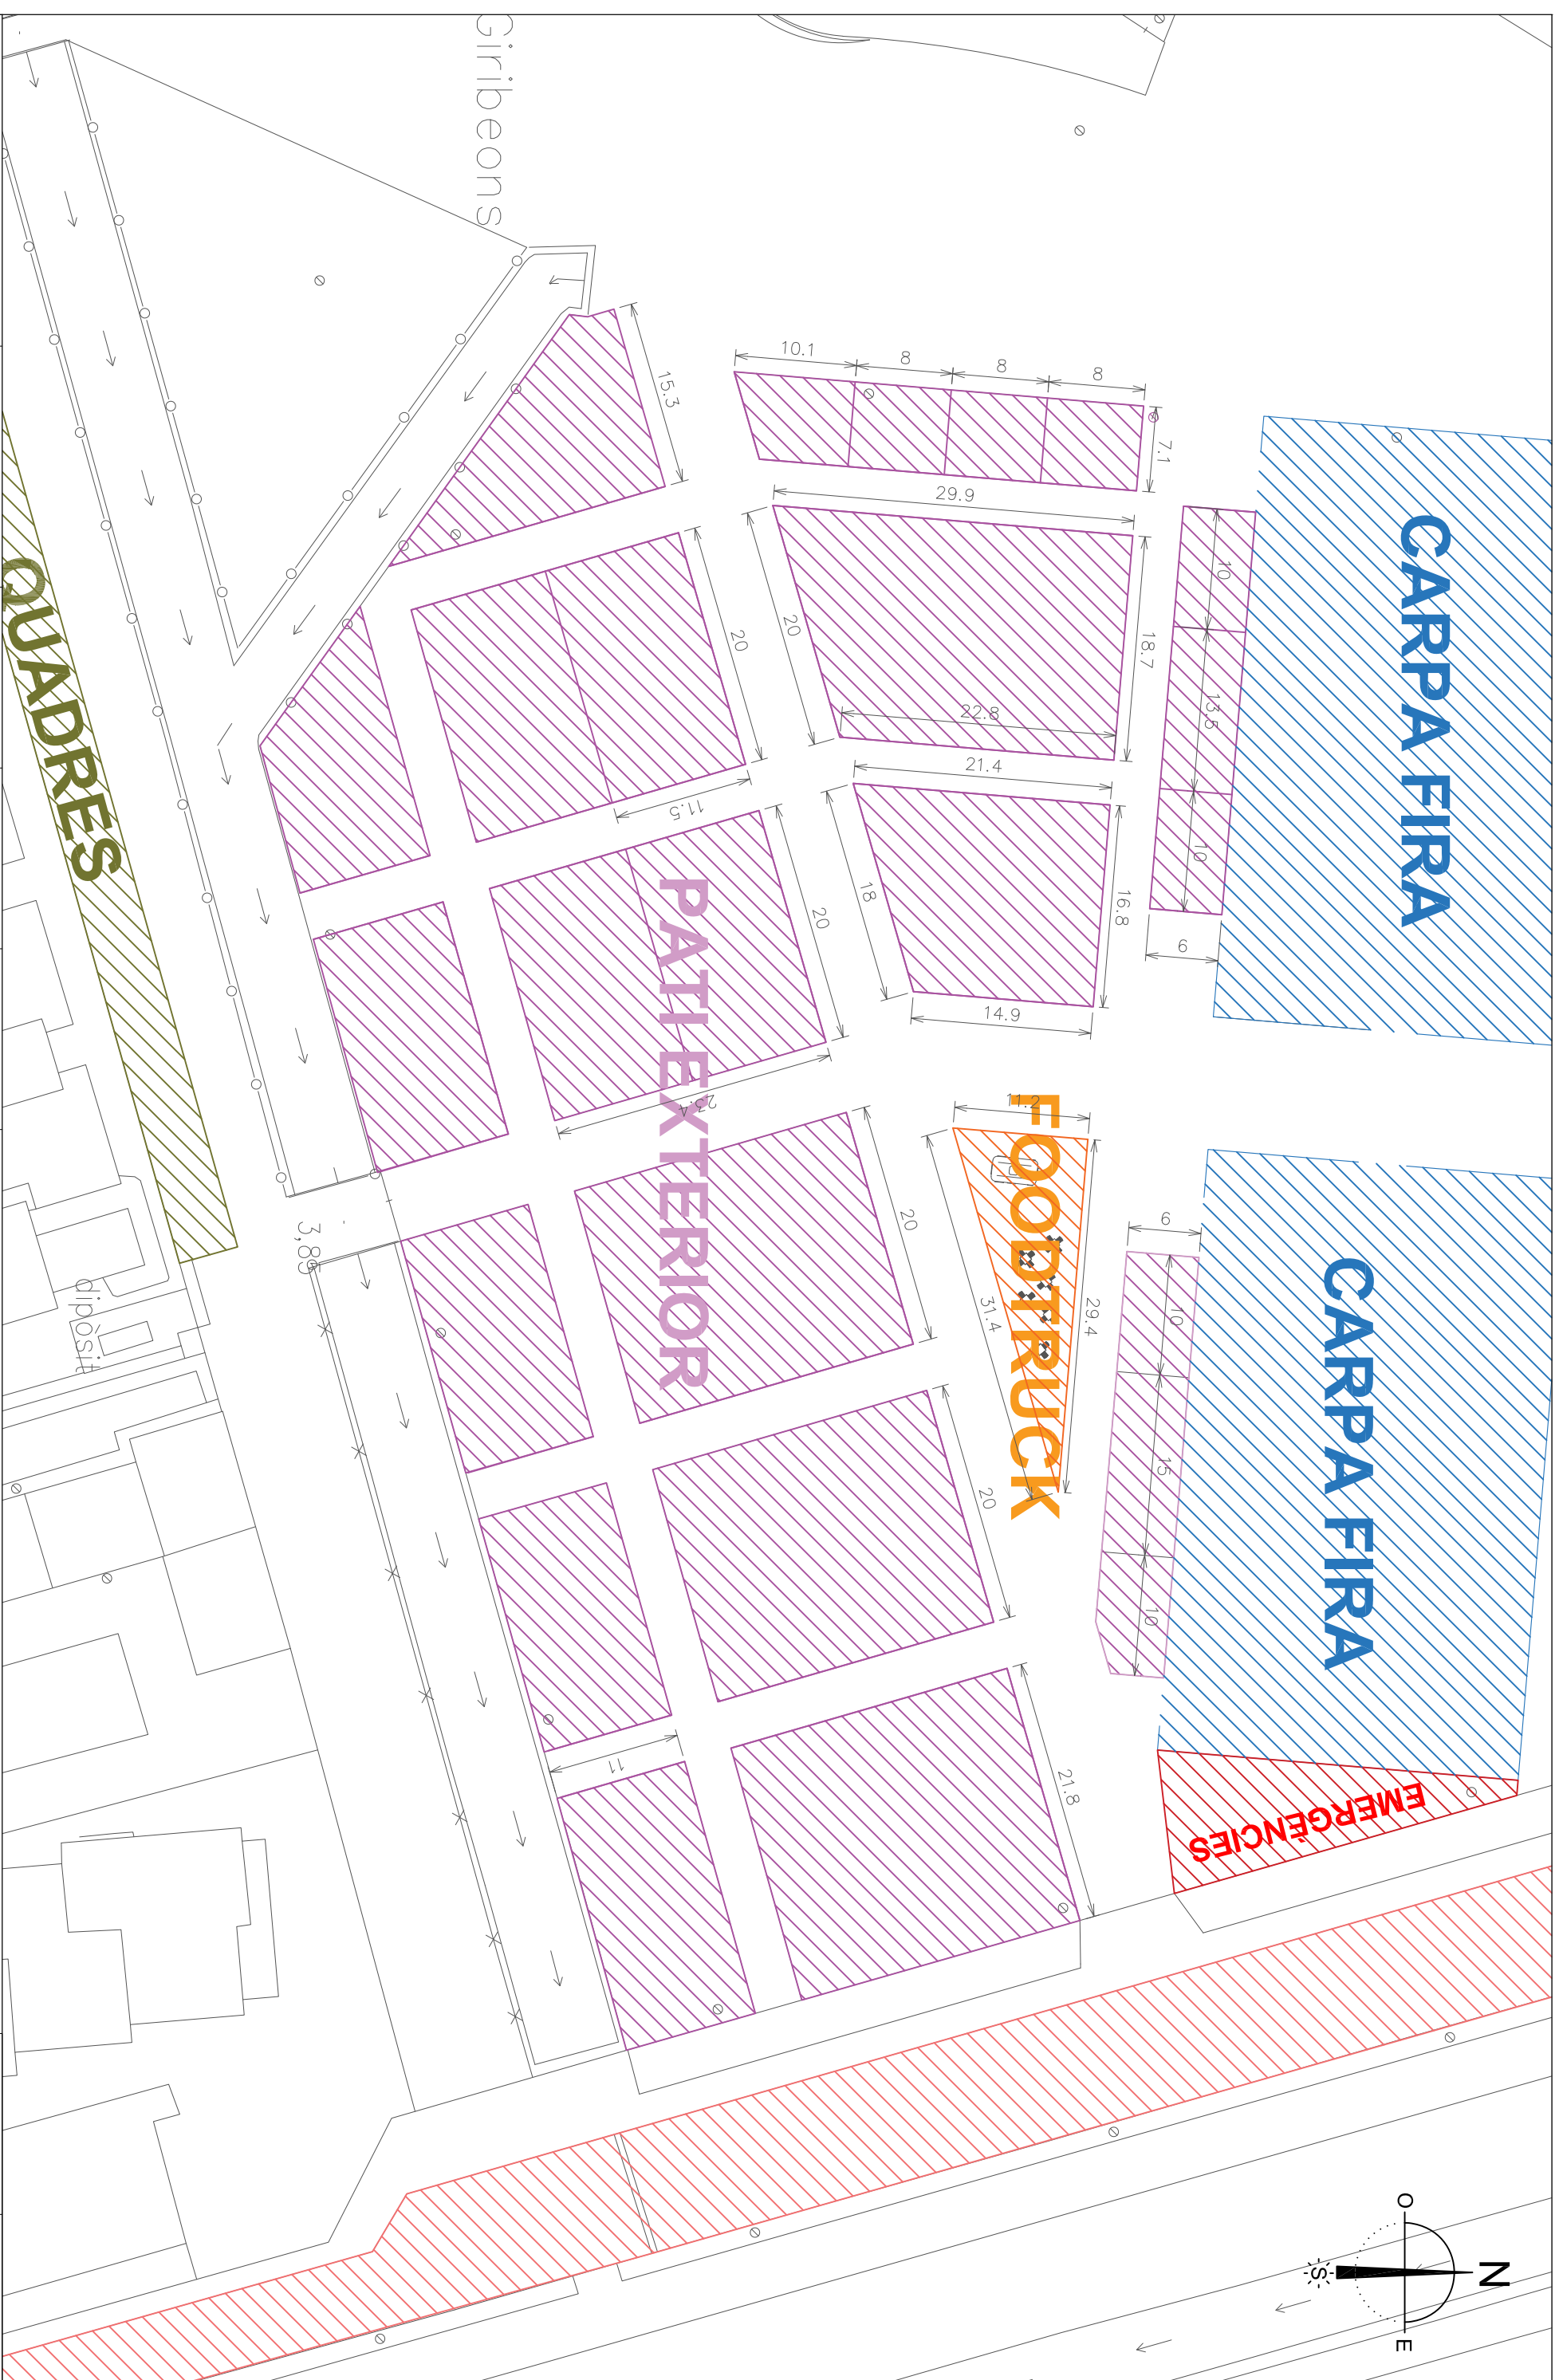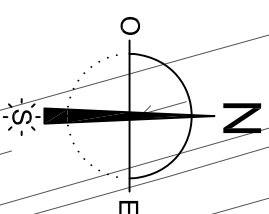

Ajuntament d'Amposta  
Obres i Urbanisme

SIGNAT  
SERVEIS TÈCNICS MUNICIPALS

DATA  
SETEMBRE  
2022

ESCALA  
1:500

CODI  
22\_014

ESPAI EXTERIOR  
FIRA DE MOSTRES AMPOSTA

SUBSTITUEIX  
00  
SUBSTITUEIX  
00

PLANOL  
03

V:\PROJECTES\2022\22\_014\_FIRA AMPOSTA\EMPLAÇAMENT PATI EXTERIOR.DWG