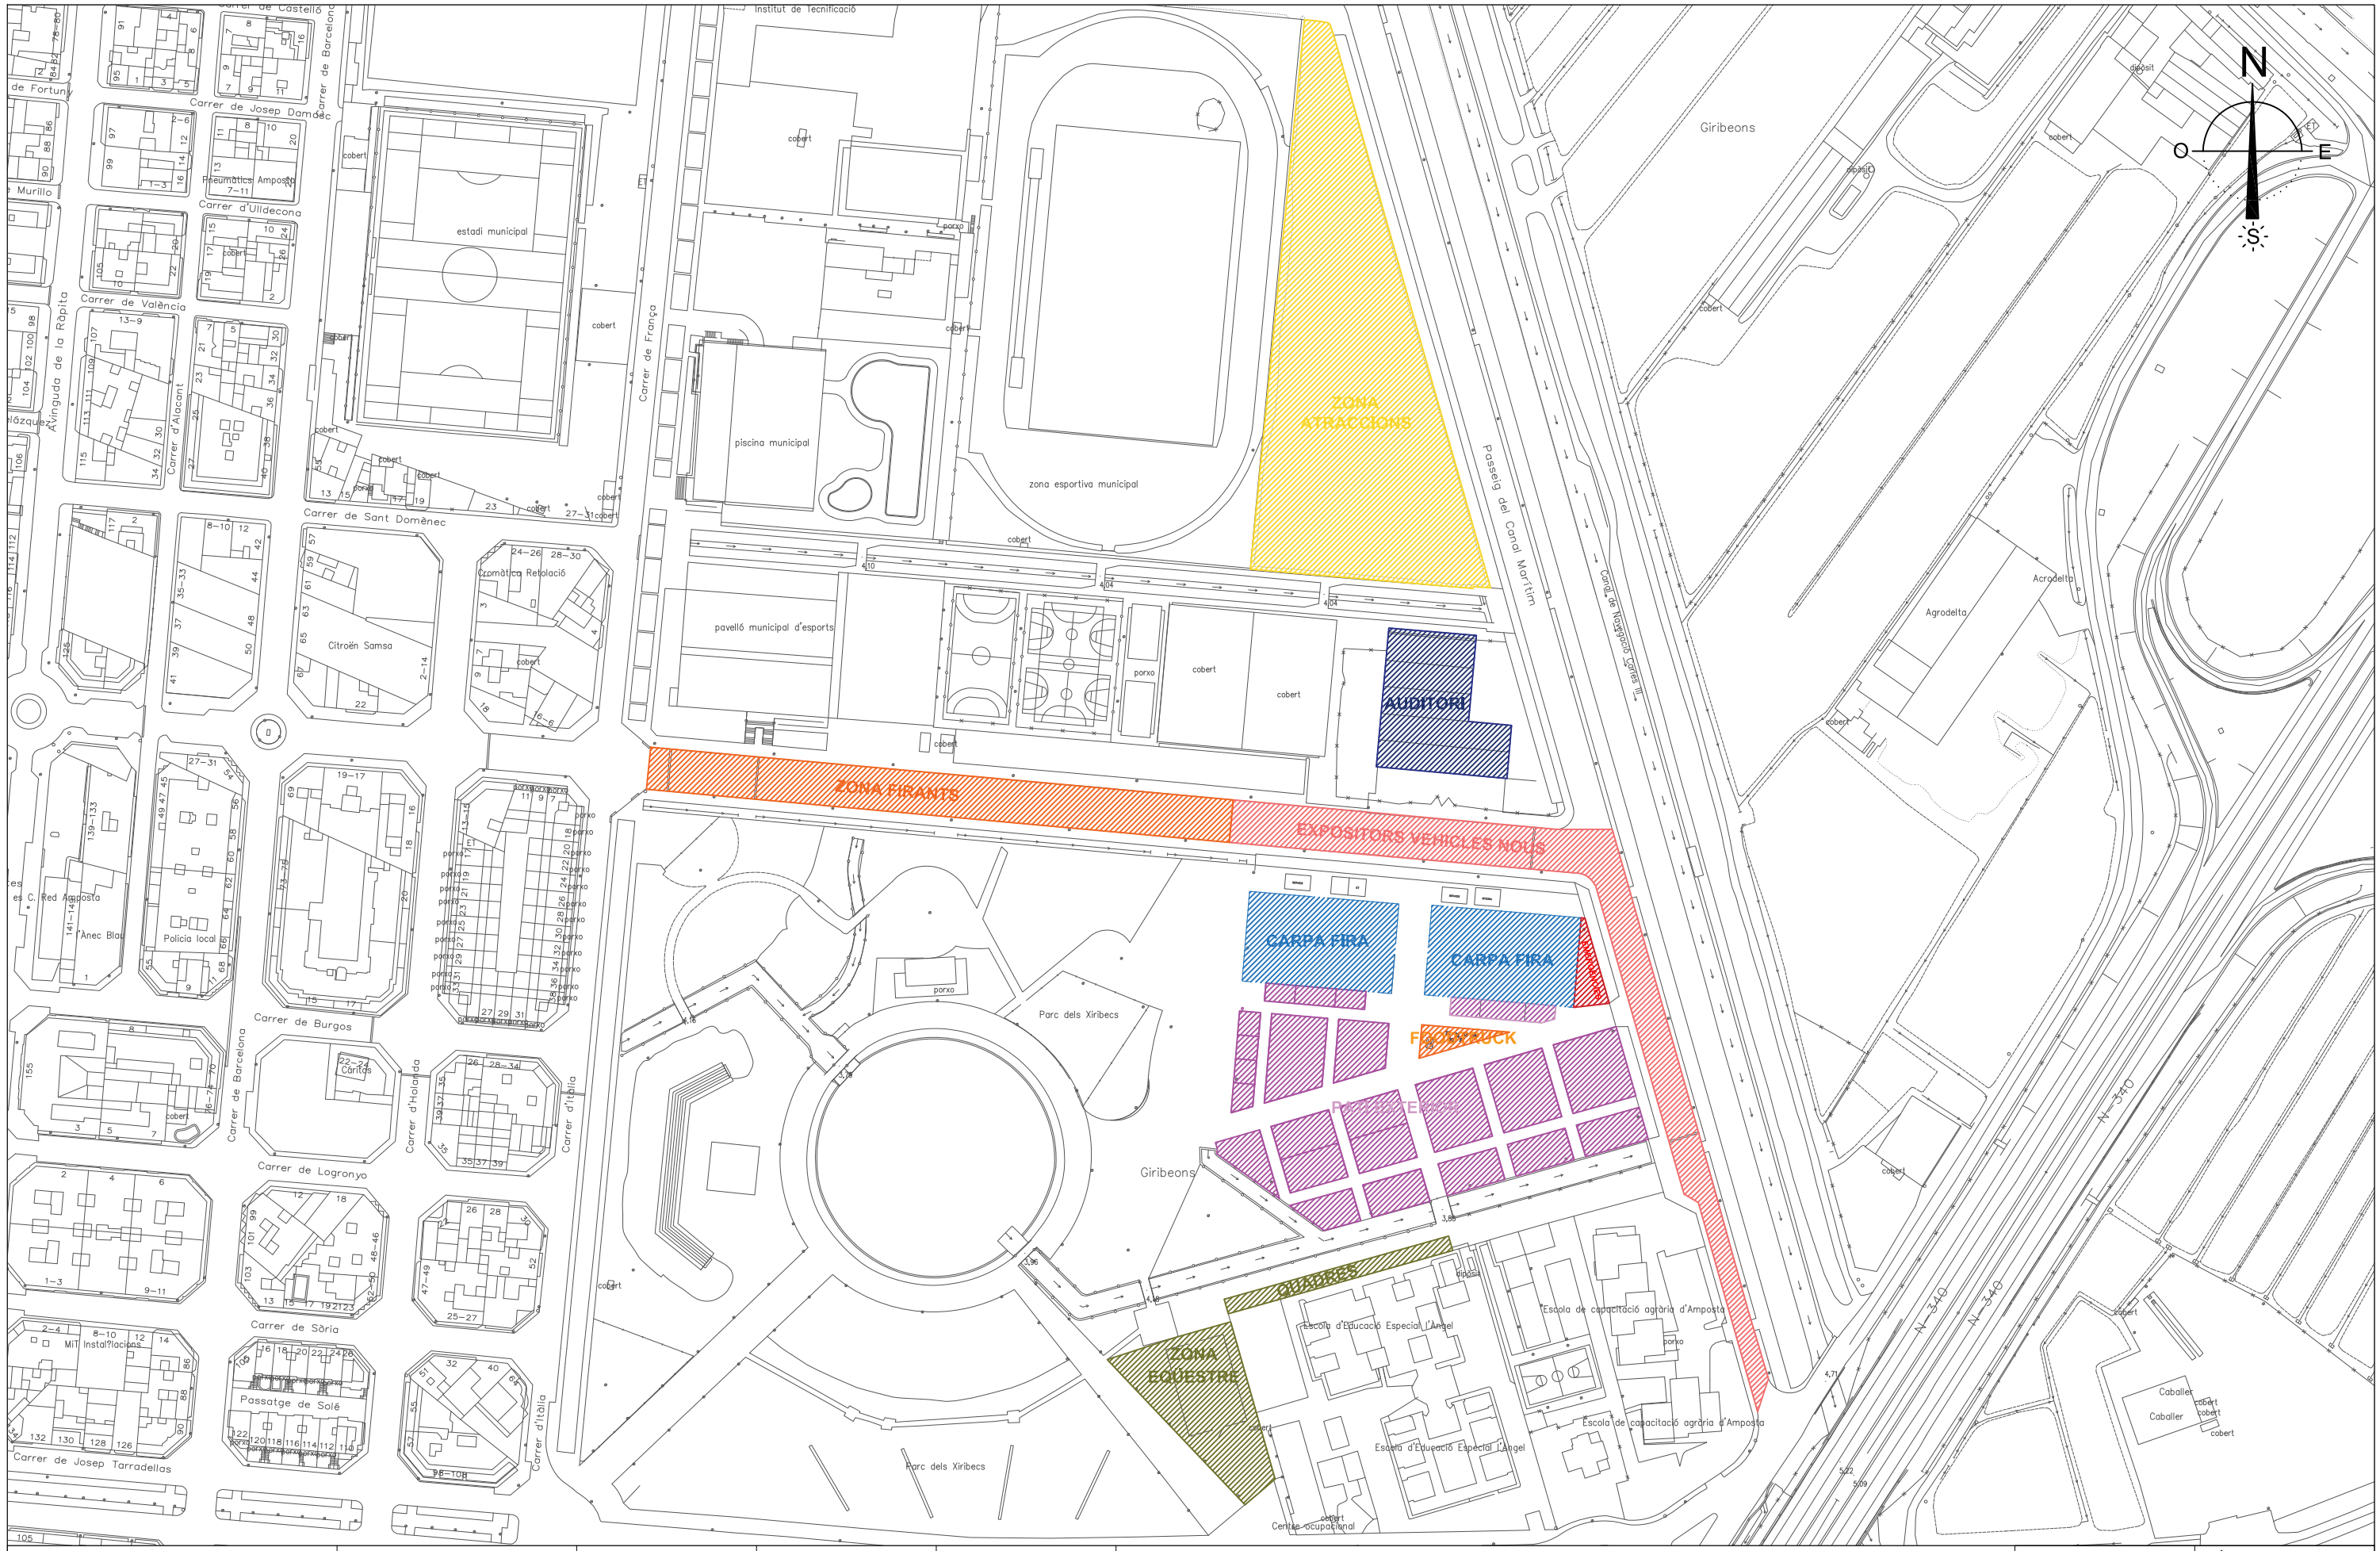

Ajuntament d'Amposta Obres i Urbanisme	SIGNAT SERVEIS TÈCNICS MUNICIPALS	DATA SETEMBRE 2022	ESCALA 1:2000	CODI 22_014	EMPLAÇAMENT FIRA DE MOSTRES AMPOSTA	SUBSTITUEIX 00 SUBSTITUÏT 00	PLÀNOL 01

Y:\PROJECTES\2022\22_014_FIRA AMPOSTA\EMPLAÇAMENT PATI EXTERIOR.DWG